

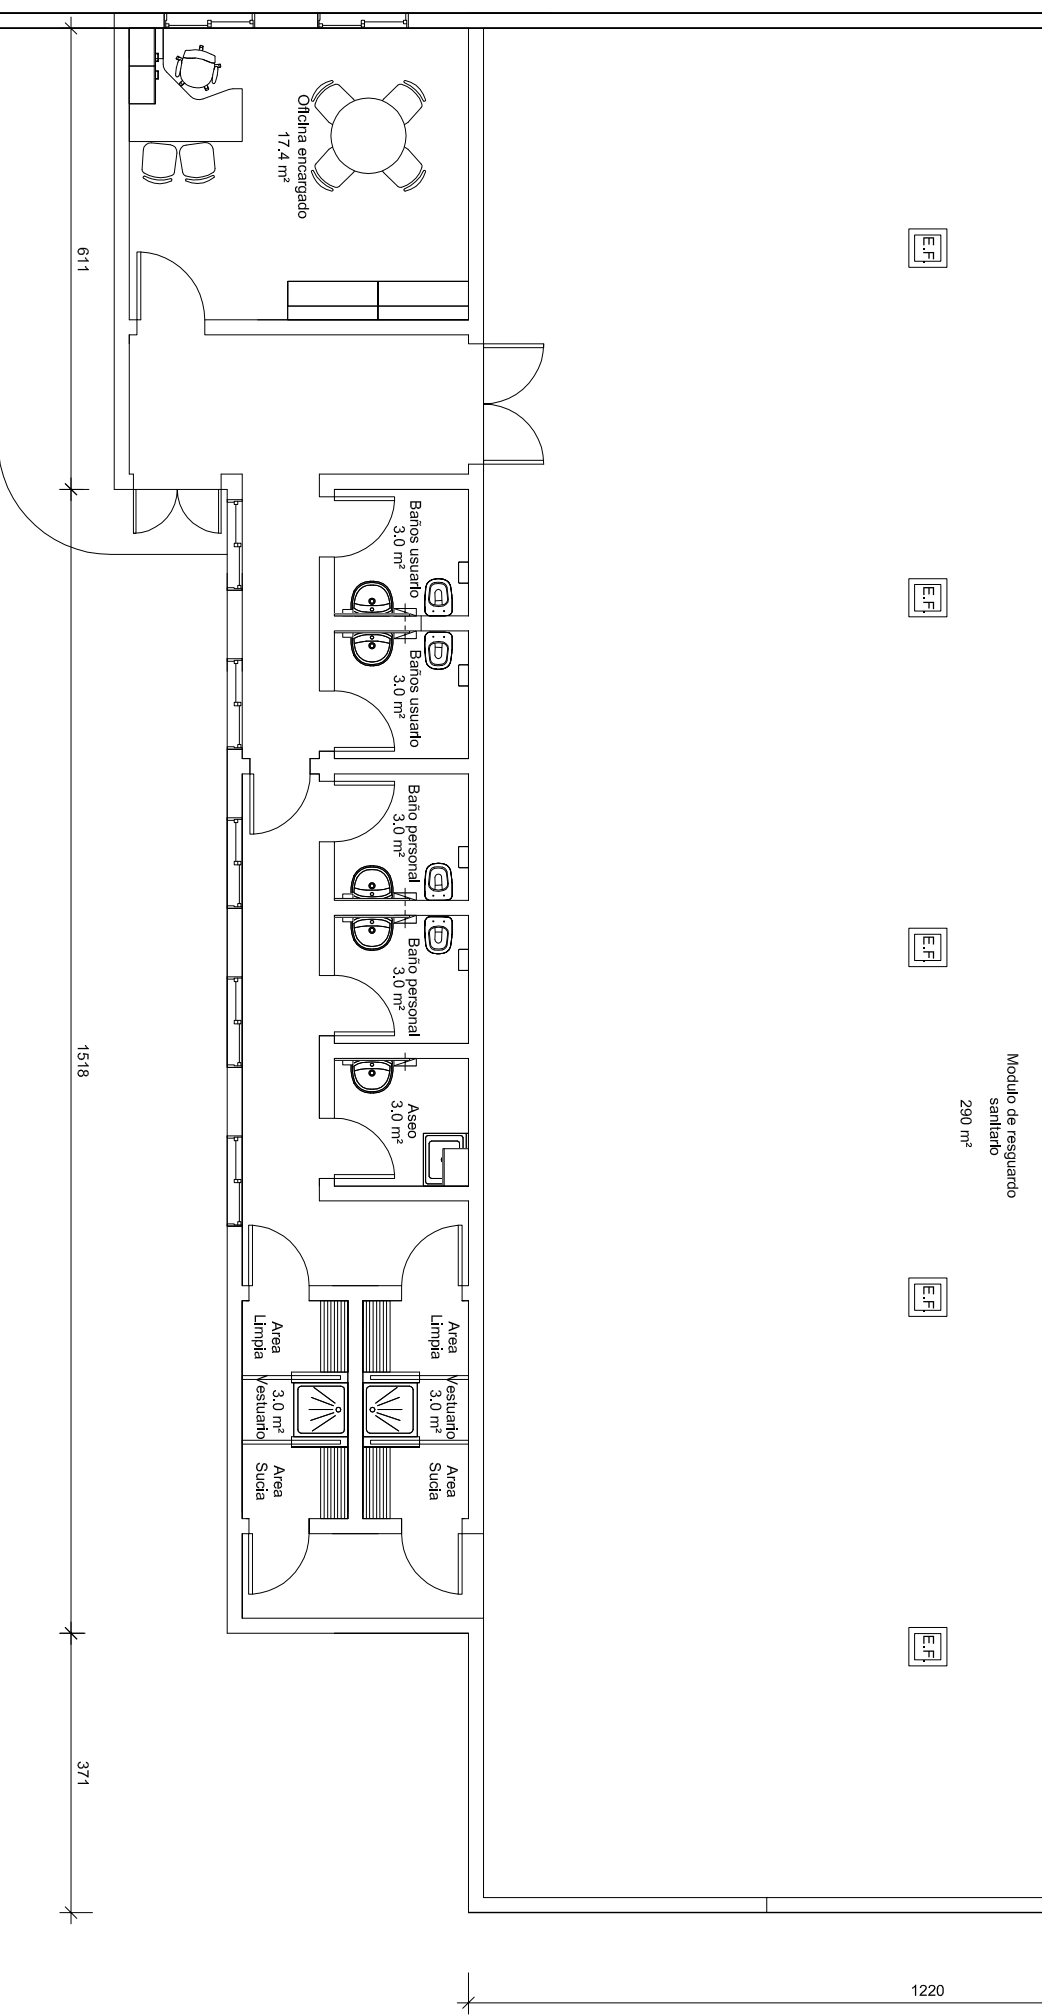



PLANTA ARQUITECTURA SITIO DE INSPECCIÓN MERCANCIAS PELIGROSAS ESC. 1:100

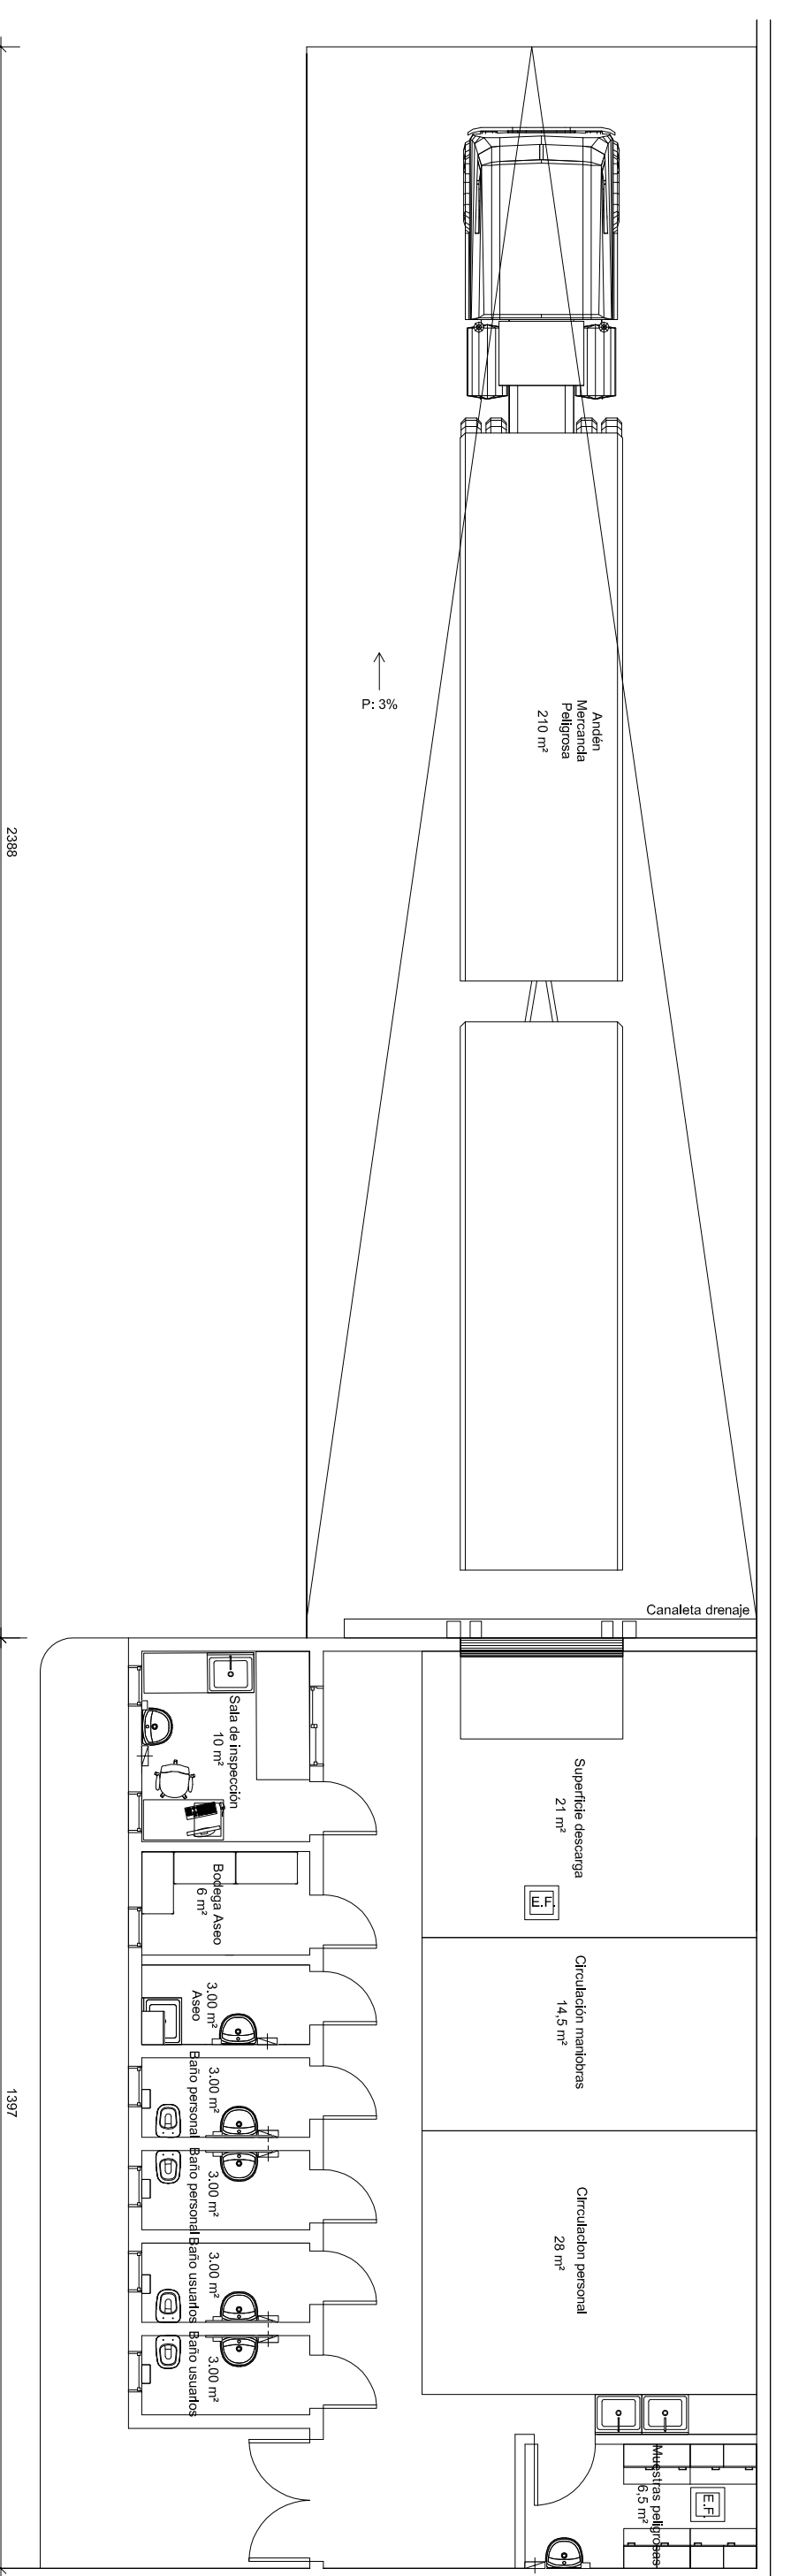

PLANTA ARQUITECTURA SITIO APLICACIÓN MEDIDAS SANITARIAS ESC. 1:100

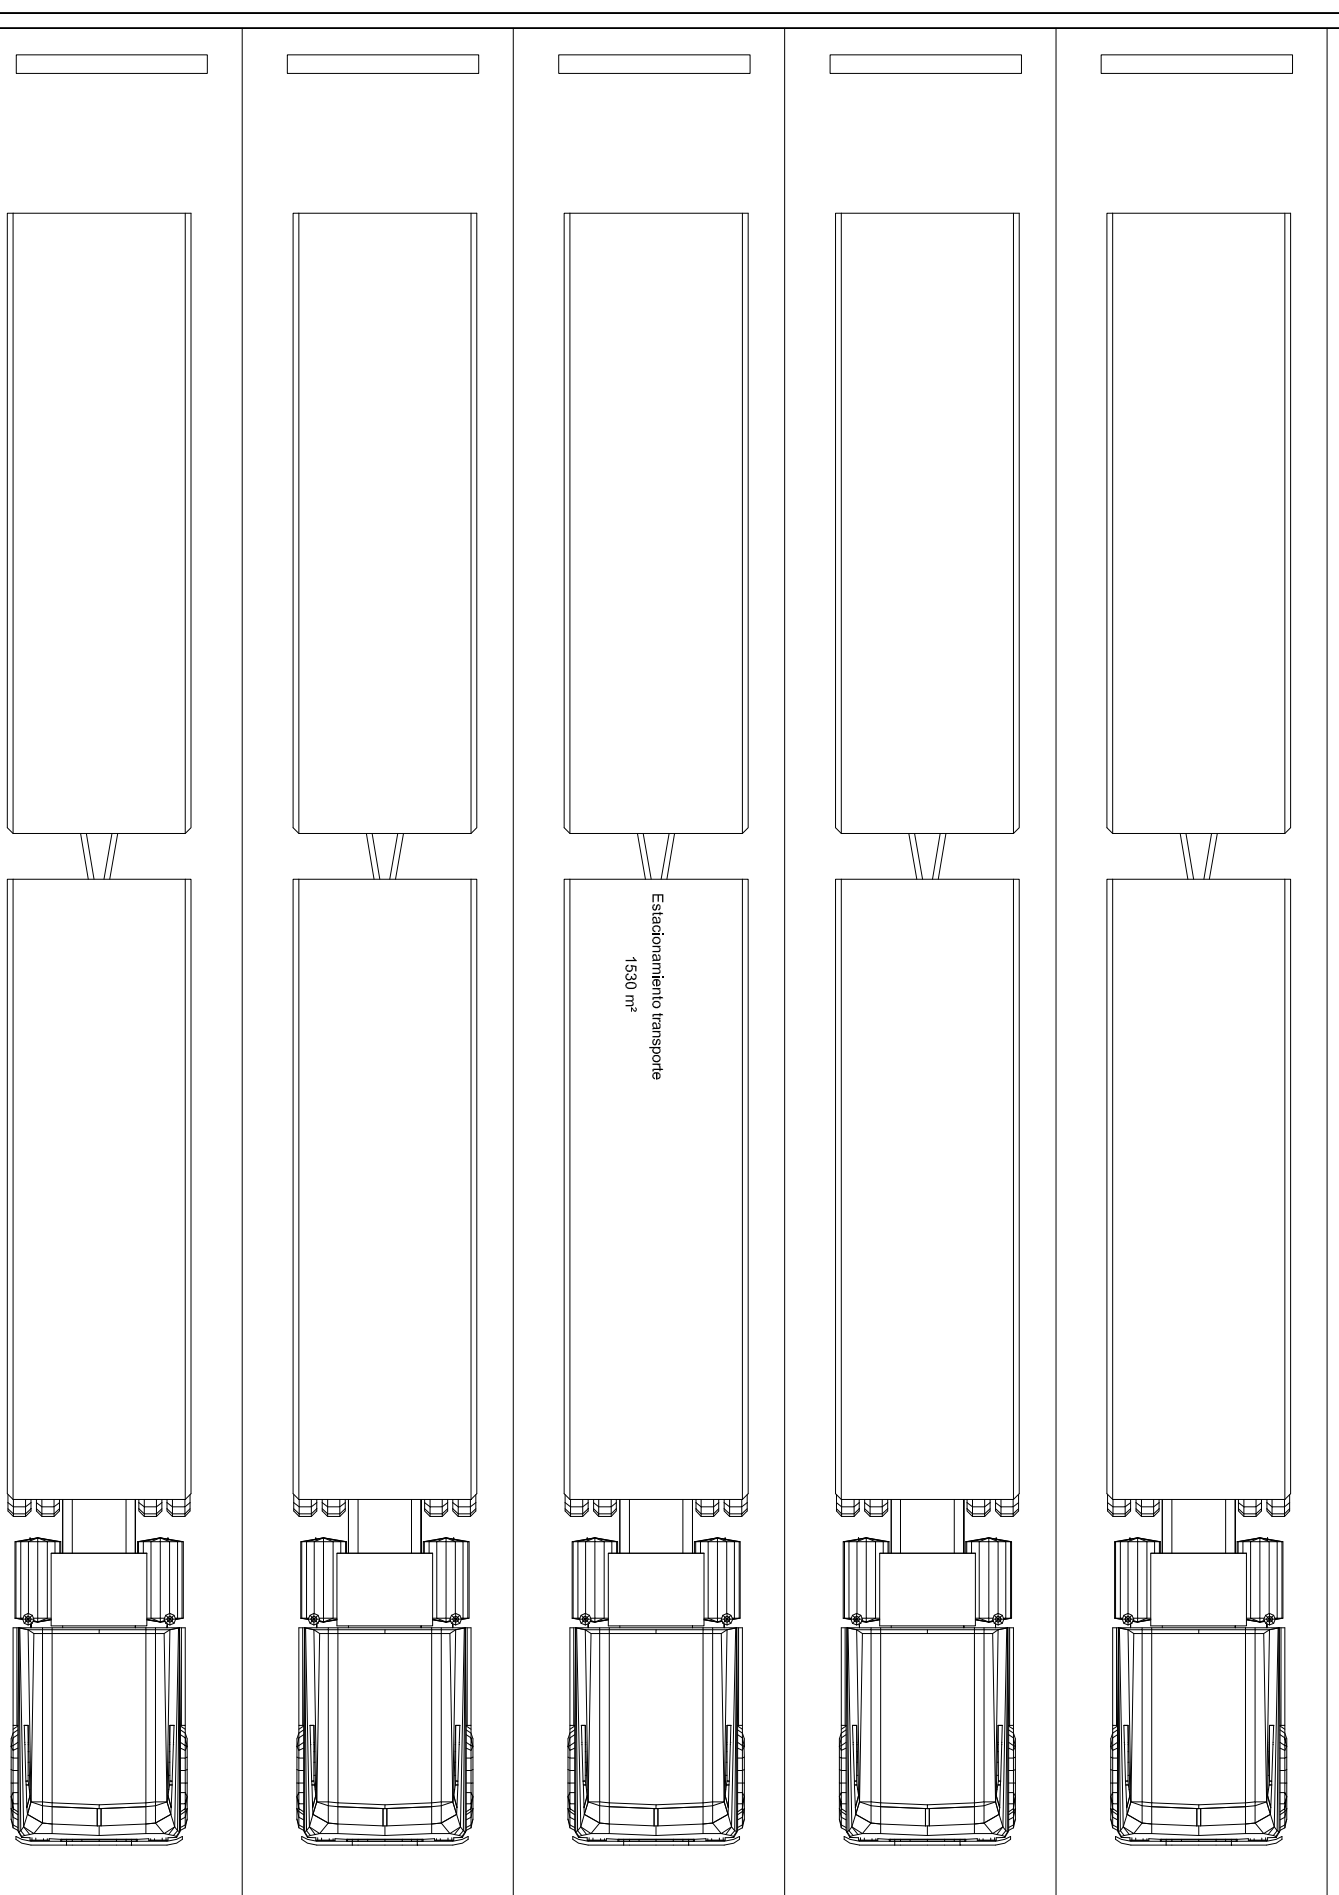


PLANTA ARQUITECTURA SITIO DE TRANSFERENCIA ANIMAL ESC. 1:100

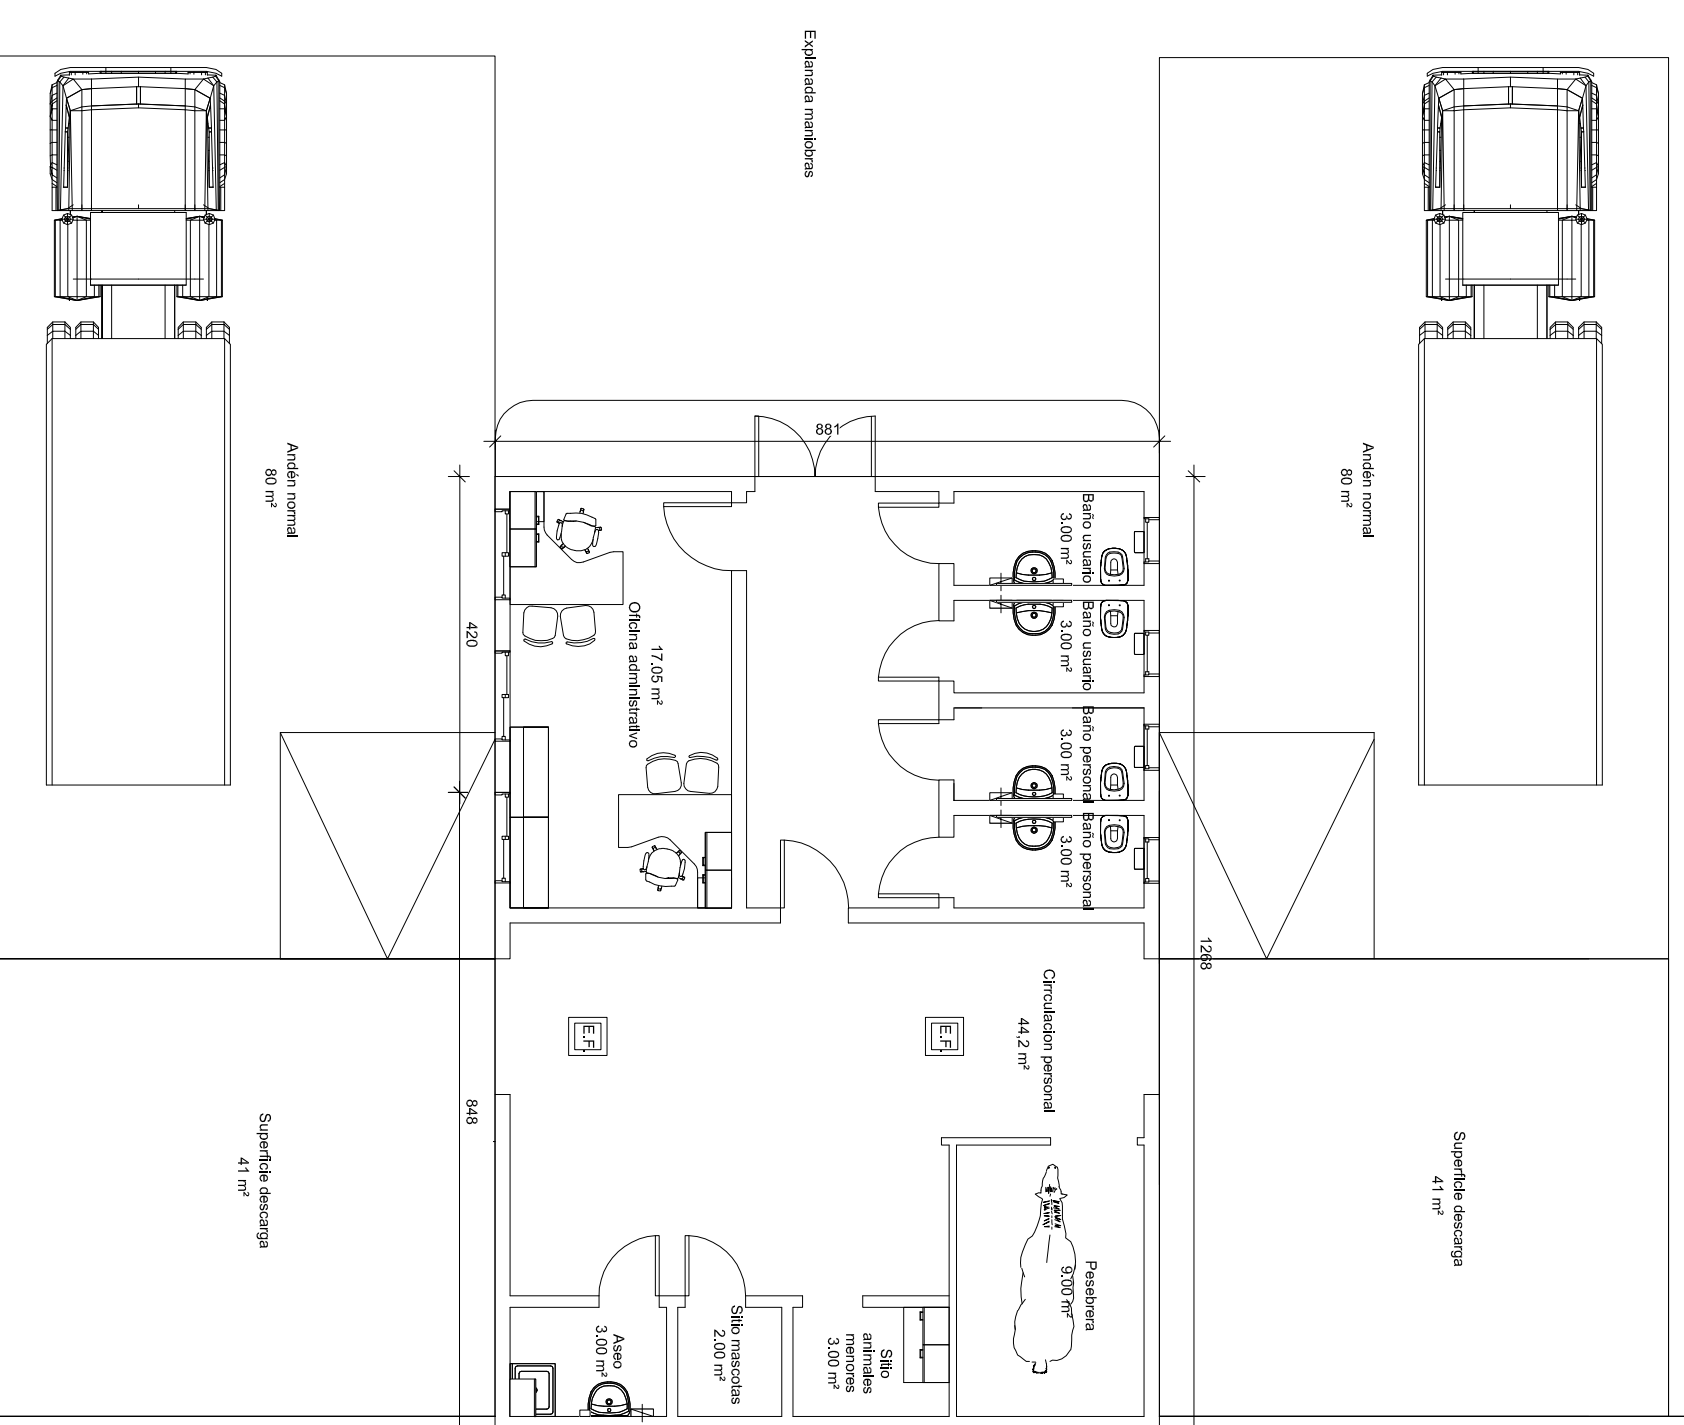

E.F.
Extracción Forzada

PROYECTO
"MODELO SITIO DE INSPECCIÓN"
SERVICIO AGRICOLA Y GANADERO

	
CONTRIBUYENTE	PLANTA ARQUITECTURA
REFERENCIA	SAC, S.L. 131215 (diag)
FECHA	13 DE DICIEMBRE DE 2016
RESIDENTE	E
FEDE GANADERO	SUPERVISOR
FEDE GANADERO	CAROLINA GONZALEZ VIREGANS
TITULAR	MARCELA COLLADO RUBIO
INSTRUMENTO/PROYECTISTA	JUAN LUIS MARRI QUERO

UBICACIÓN 

PROPIETARIO	ARQUITECTO
TIT. SAC	JUAN LUIS MARRI QUERO
COOL. ESPEC.	NÚMERO DE LAMINA
ARO	03