


1.3.1 Andén Normal

Nota, Algunos andenes requerirán medidas de resguardo que serán definidas según las condiciones del sitio.

El nivel de piso terminado de descarga será definido según las prestaciones del sitio específico.

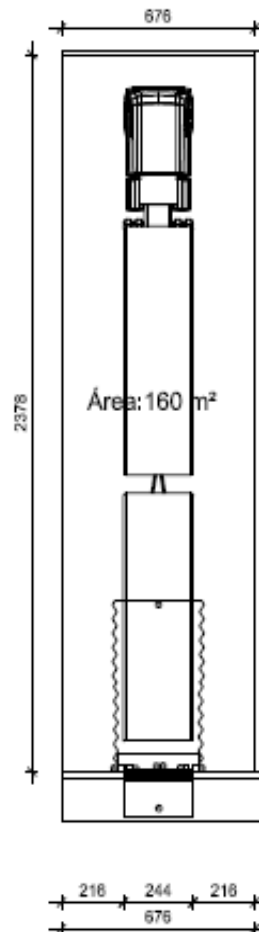

Planta
Escala 1:200


Escala Gráfica

SIMBOLOGÍA

EQUIPAMIENTO

IMPLEMENTOS SAG

- (A) Nivelador de andén hidráulico
- (B) Sello abrigo
- (C) Puerta seccional de andén
- (D) Cortina de aire
- (E) Tope de goma
- (F) Manga retráctil de PVC

Nota, Para andén normal de sitio de transferencia animal se considerará una superficie de 80 m².

| N° Ficha: | 1.3.1. | | |
|--------------------|--------------------------------------|--|---|
| Módulo: | Andén normal | | |
| Área: | Inspección | | |
| Superficie: | 160 m2 | | |
| Ítem | Implementos y condiciones especiales | Especificaciones técnicas | Observaciones |
| 1 | Casco de seguridad | No aplica | En área de tránsito vehicular |
| 2 | Zapato de seguridad | No aplica | En área de tránsito vehicular |
| 3 | Overol anticorte | No aplica | En área de tránsito vehicular |
| 4 | Guante de seguridad de cuero | No aplica | Para descarga de mercancías |
| 5 | Antiparras | No aplica | Para manipulación de mercancías |
| 6 | Chaleco reflectante | No aplica | En área de tránsito vehicular |
| 7 | Cono de seguridad 28" | Cono caucho 28" con cinta blanca | En área de tránsito vehicular |
| 8 | Taco para camiones | Marca reliper taco de uretano | En área de tránsito vehicular |
| 9 | Cortina de aire en puerta | Marca S&P línea COR-IND M, hasta 5mts. | Sobre apertura de andén, según proyecto |
| 10 | Extracción mecánica | Según proyecto | Para extracción de gases |